




**PROPERTY ID: R5321347**



SUPERFICIE PARCELA: 830,66 m <sup>2</sup>	SUP. CONSTRUIDA:	SUP. COMPUTABLE:
PLANTA BAJA	133,21 m <sup>2</sup>	133,21 m <sup>2</sup>
SUPERFICIE VIVIENDA:	23,10 m <sup>2</sup>	—
SUPERFICIE PÉRGOLA:	3,74 m <sup>2</sup>	—
SUPERFICIE PATIO:	83,00 m <sup>2</sup>	—
SUPERFICIE TERRAZA:	—	—
TOTAL:	245,05 m <sup>2</sup>	133,21 m <sup>2</sup>
EDIFICACIÓN SECUNDARIA:	—	—
SUPERFICIE PISCINA:	32,00 m <sup>2</sup>	—
	P.G.O.U.	PROYECTO:
SUP. COMPUTABLE:	0,20 m <sup>2</sup> /m <sup>2</sup> x 830,66 m <sup>2</sup> = 166,13 m <sup>2</sup>	≥ 133,21 m <sup>2</sup>
EDIFICABILIDAD:	0,20 m <sup>2</sup> /m <sup>2</sup>	≥ 0,1603 m <sup>2</sup> /m <sup>2</sup>

 SILVIA VIVES VALLÉS  
 ARQUITECTA  
 C/la 13/93 COCNY  
 Avda. Santa Catalina, 55  
 03725 Tududa (Alicante)  
 965.71.048  
 609.146.827  
 silvia@silvives.es

IMPLANTACIÓN  
 ESCALA 1/100  
**ANTEPROYECTO DE VIVIENDA UNIFAMILIAR AISLADA**  
 URB. LA SOLANA, CIUDAD, VALENCIANA, 2  
 PEDREGUER (ALICANTE)  
 propuesta 17/05/2019

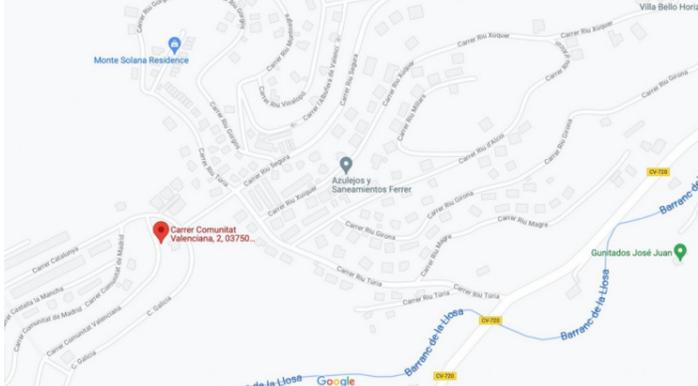


# Bungalow for sale in Pedreguer

## €540,000

For sale Villa. Location Pedreguer (ALICANTE). Total area 133.00 m2. Number of rooms – 3. Number of bedrooms 3. Number of bathrooms 2. Distance to the sea 15.00 km. Plot area 830 m2. Orientation East.

- Features:
- Sea views
  - Private pool
  - Solarium

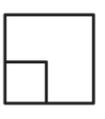 133 m <sup>2</sup>	 830
 3	 2



+34 609 97 72 62



www.homes-abroad.com



info@homes-abroad.com